
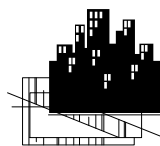


DENAH EXISTING LANTAI 1

Skala 1 : 100



[GEDUNG OPMC TELKOM KEBALEN]

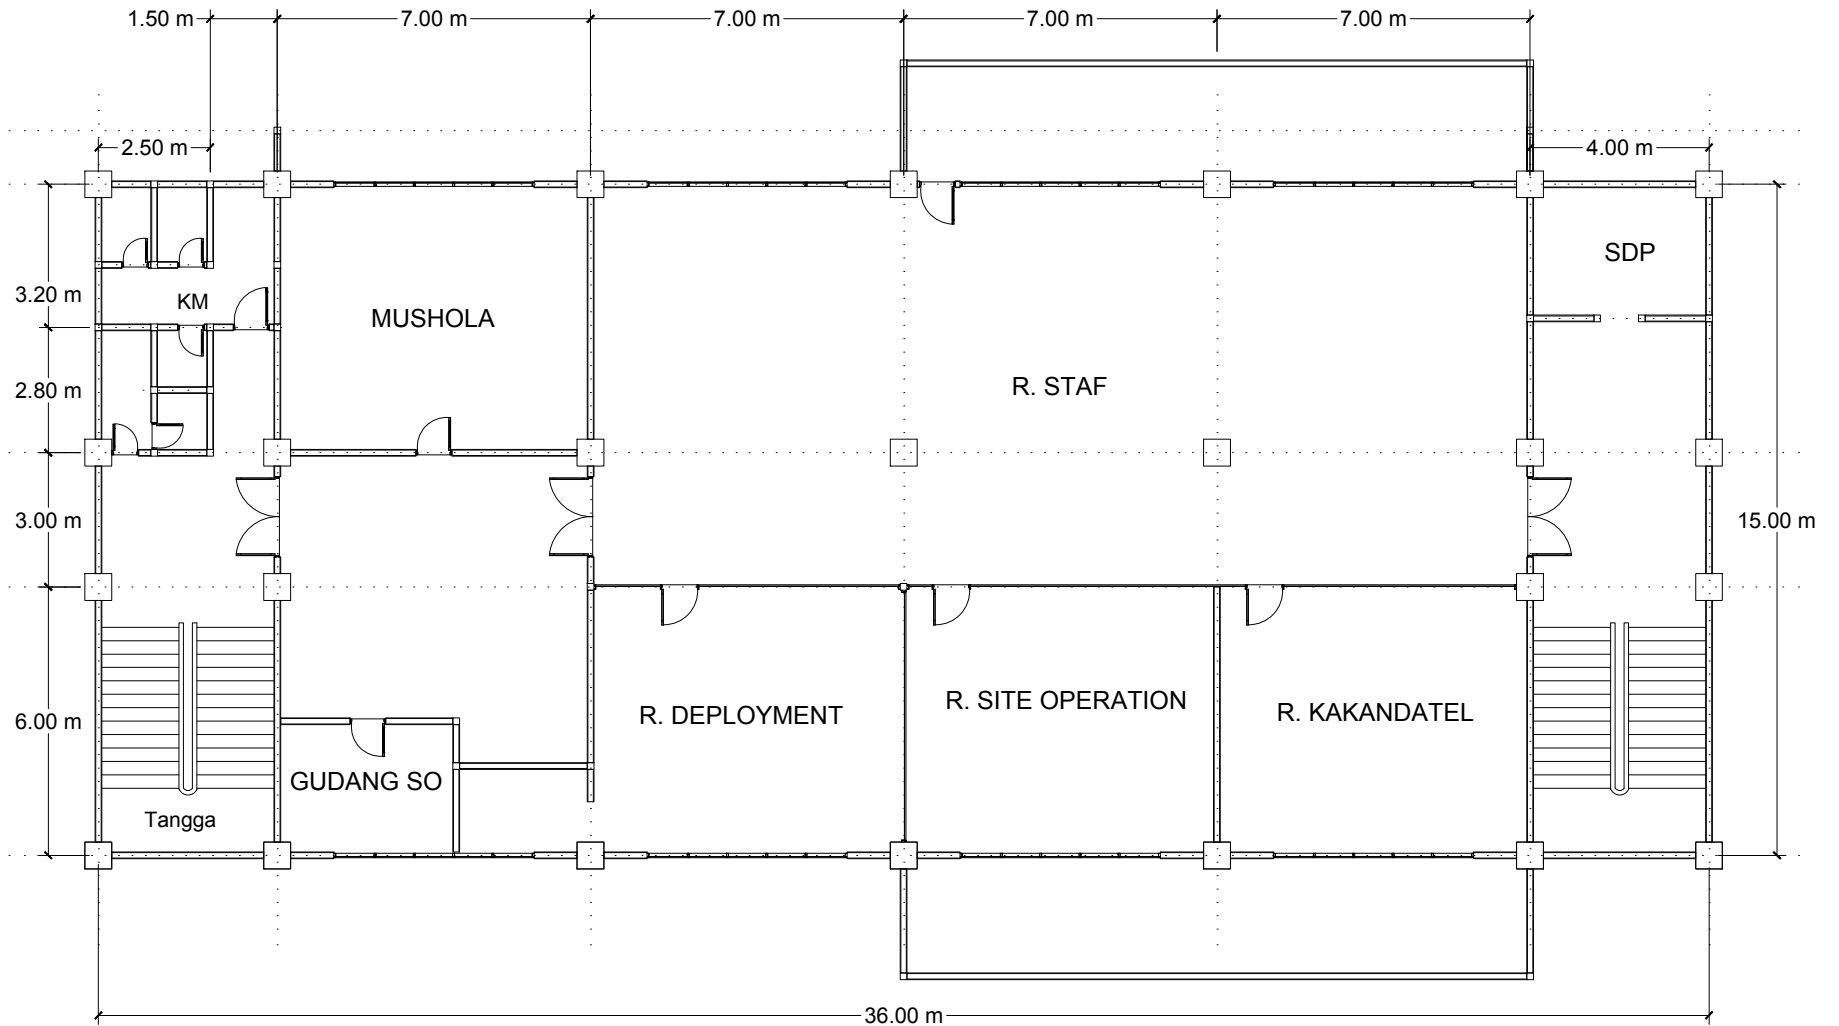

DENAH EXISTING LANTAI 2

Skala 1 : 100



[GEDUNG OPMC TELKOM KEBALEN]

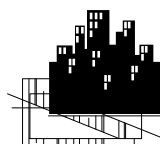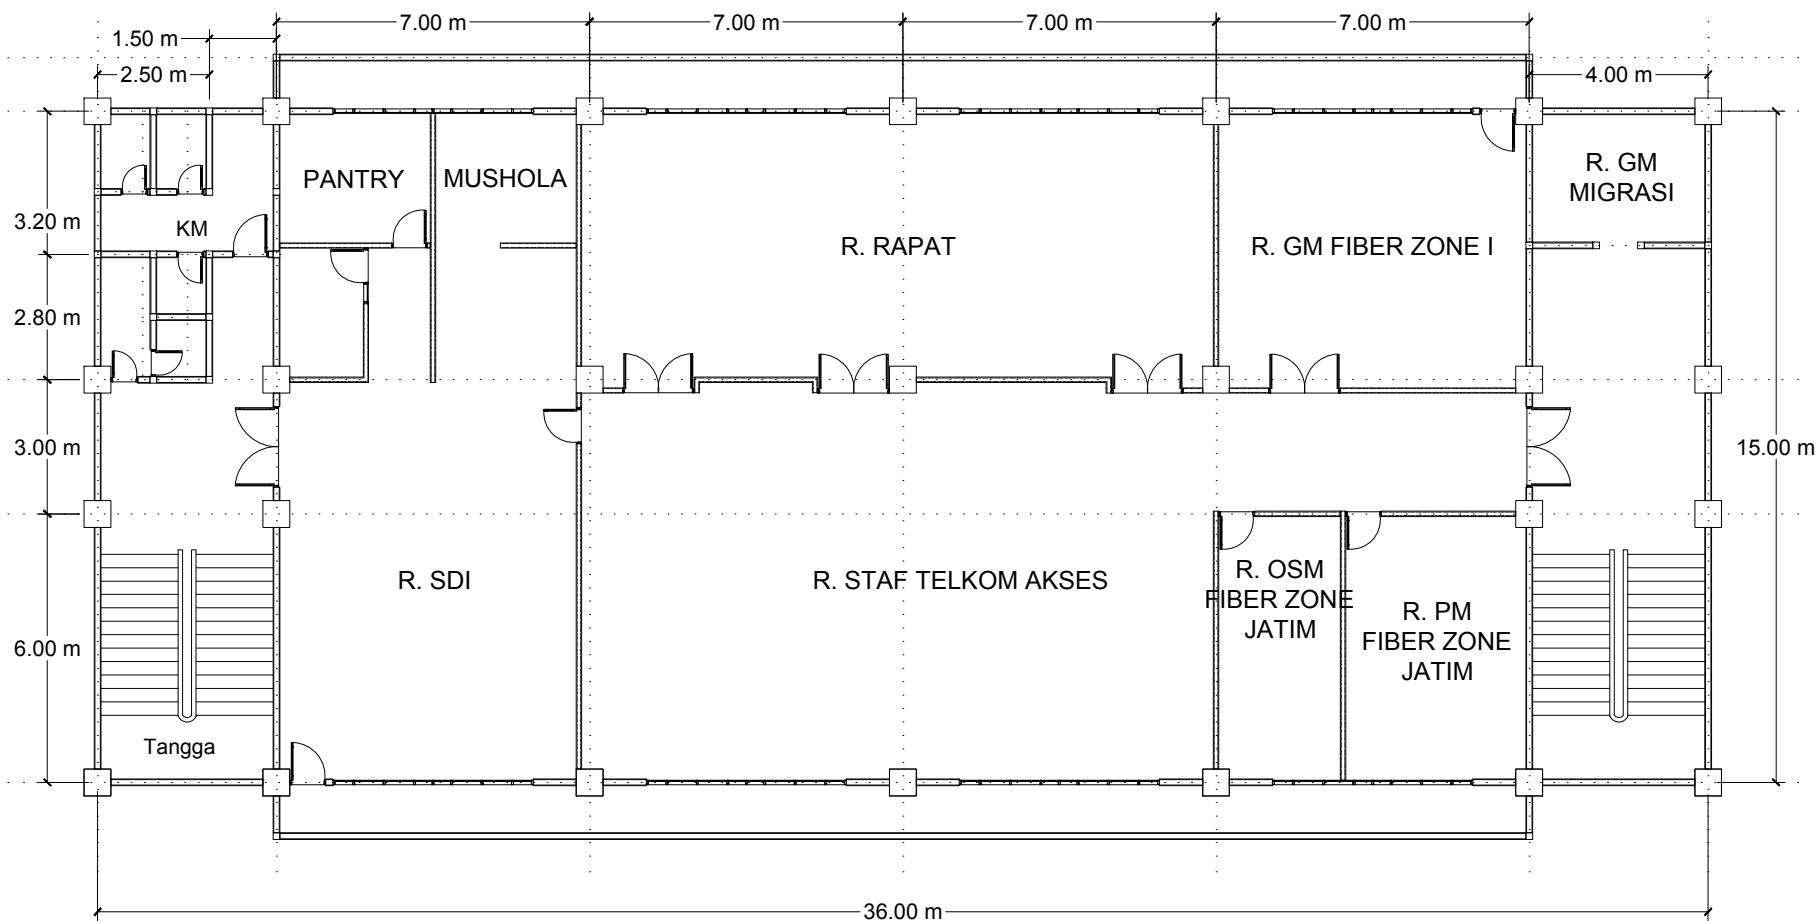

DENAH EXISTING LANTAI 3

Skala 1 : 100

[GEDUNG OPMC TELKOM KEBALEN]

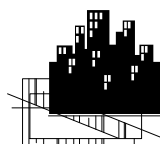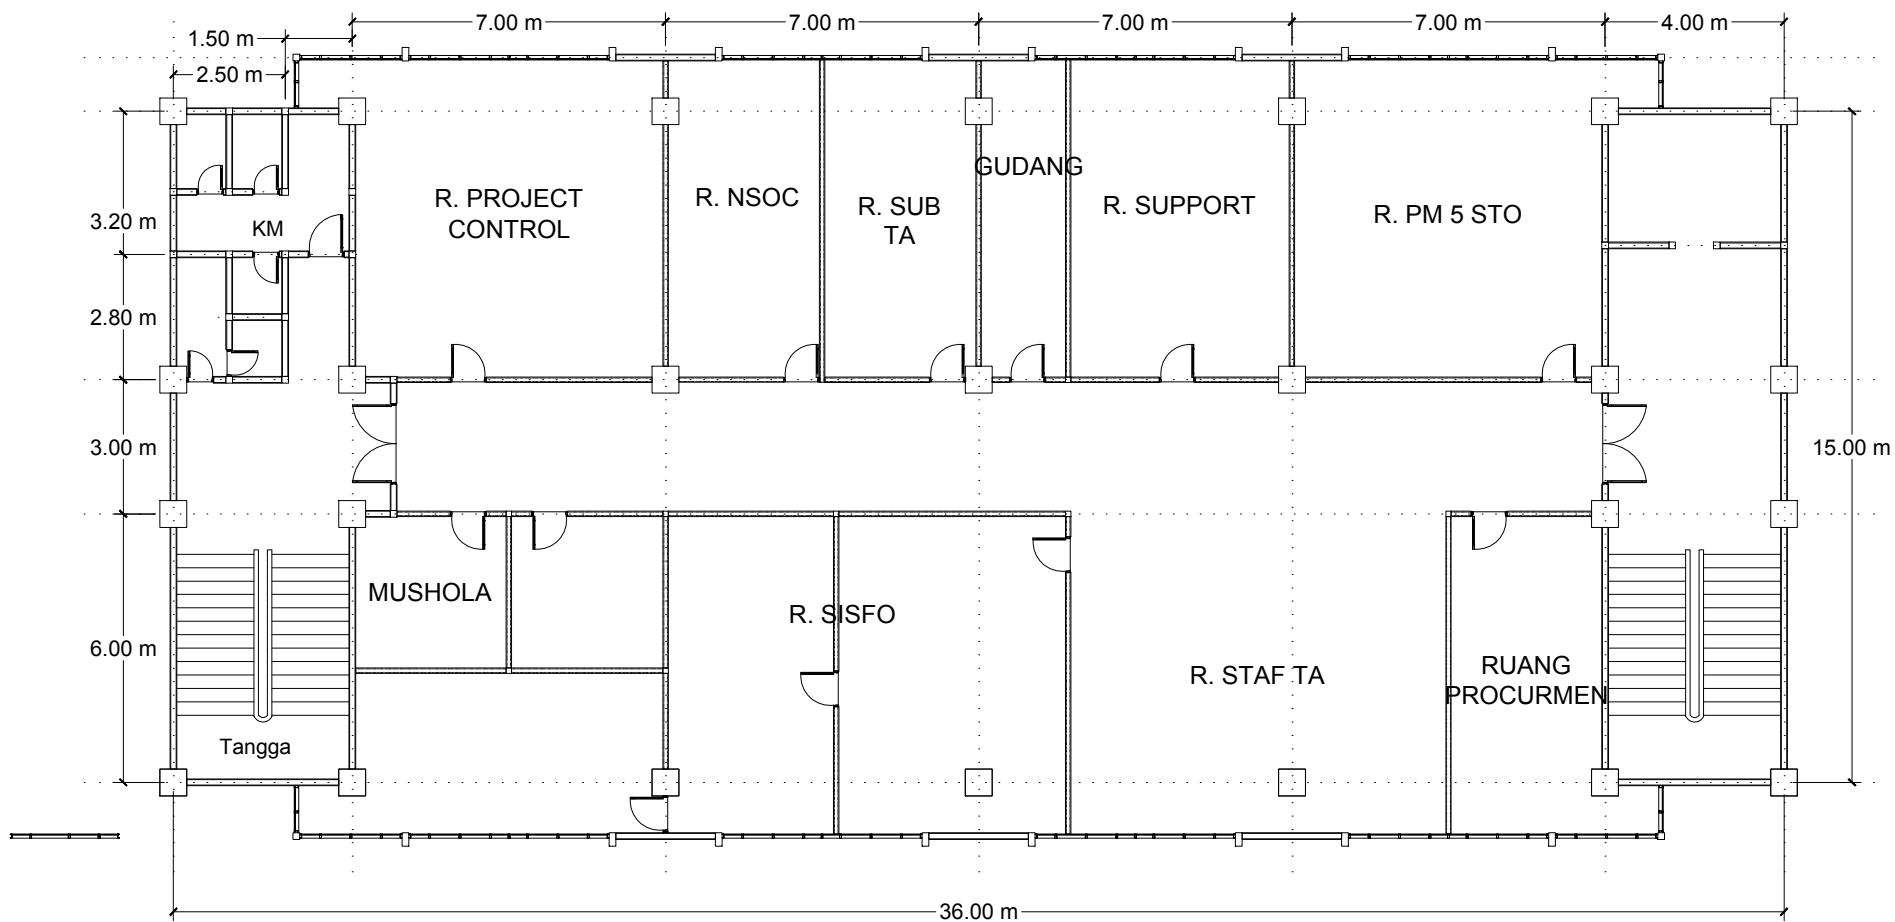

DENAH EXISTING LANTAI 4

Skala 1 : 100

[GEDUNG OPMC TELKOM KEBALEN]