
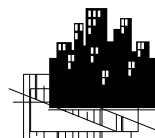


## DENAH EXISTING LANTAI 1

Skala 1 : 100



[ GEDUNG FLEXI TELKOM KEBALEN ]

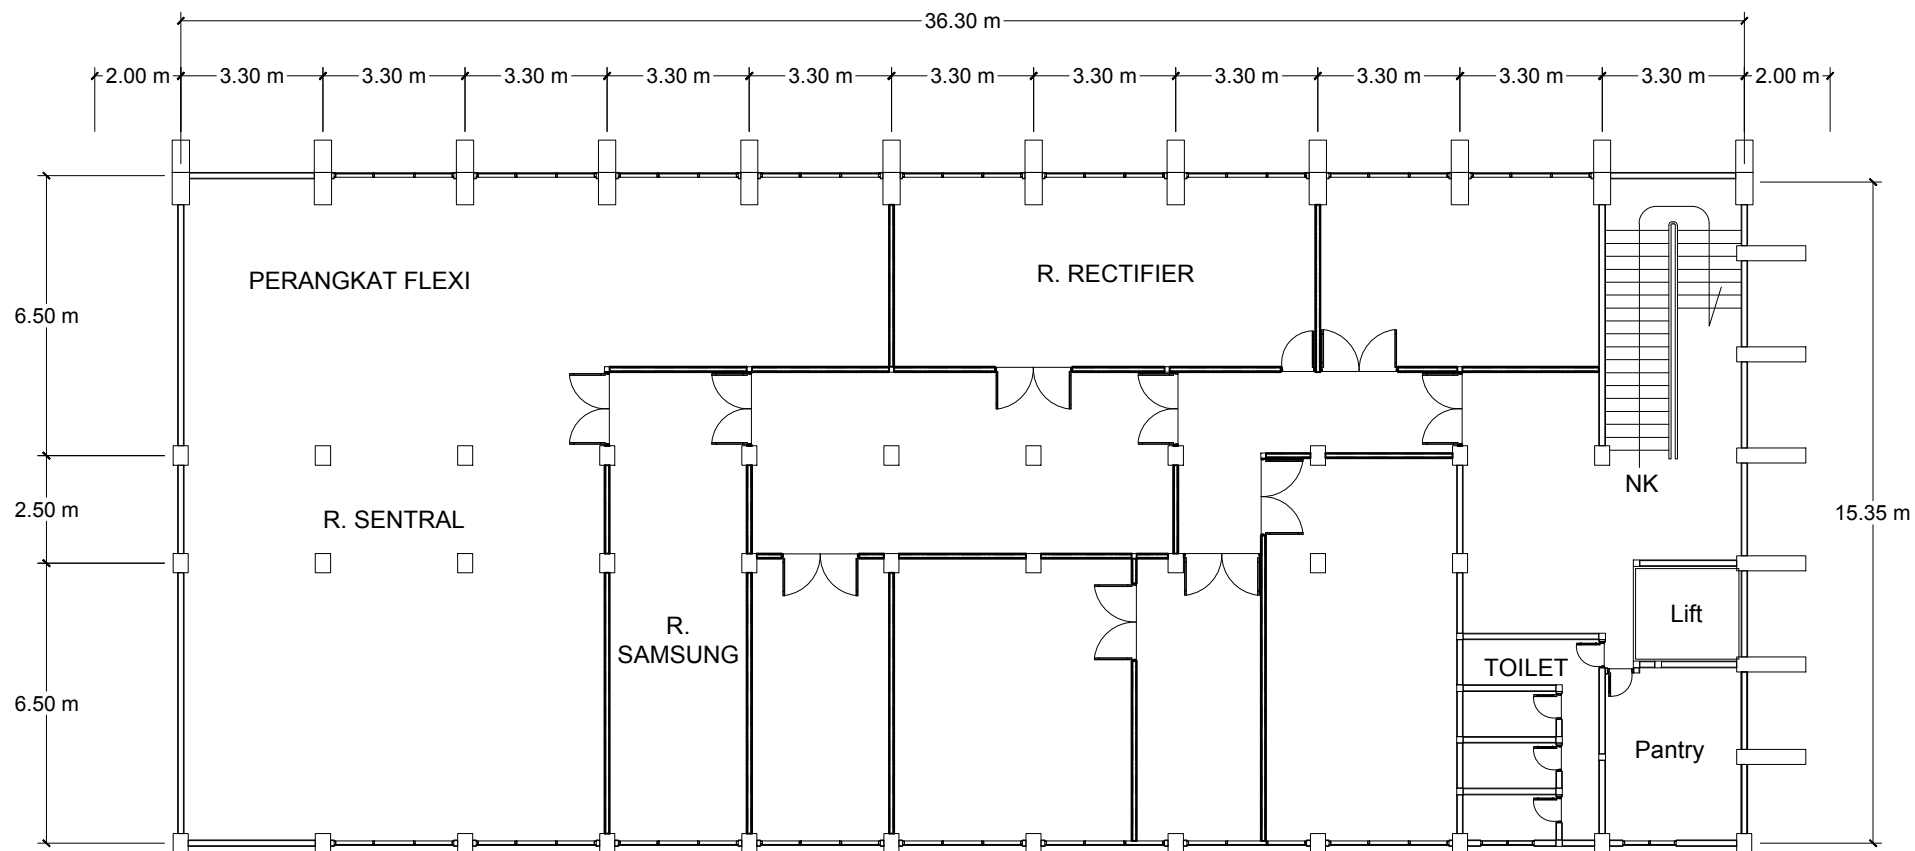

## DENAH EXISTING LANTAI 2

Skala 1 : 100



[ GEDUNG FLEXI TELKOM KEBALEN ]

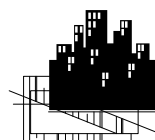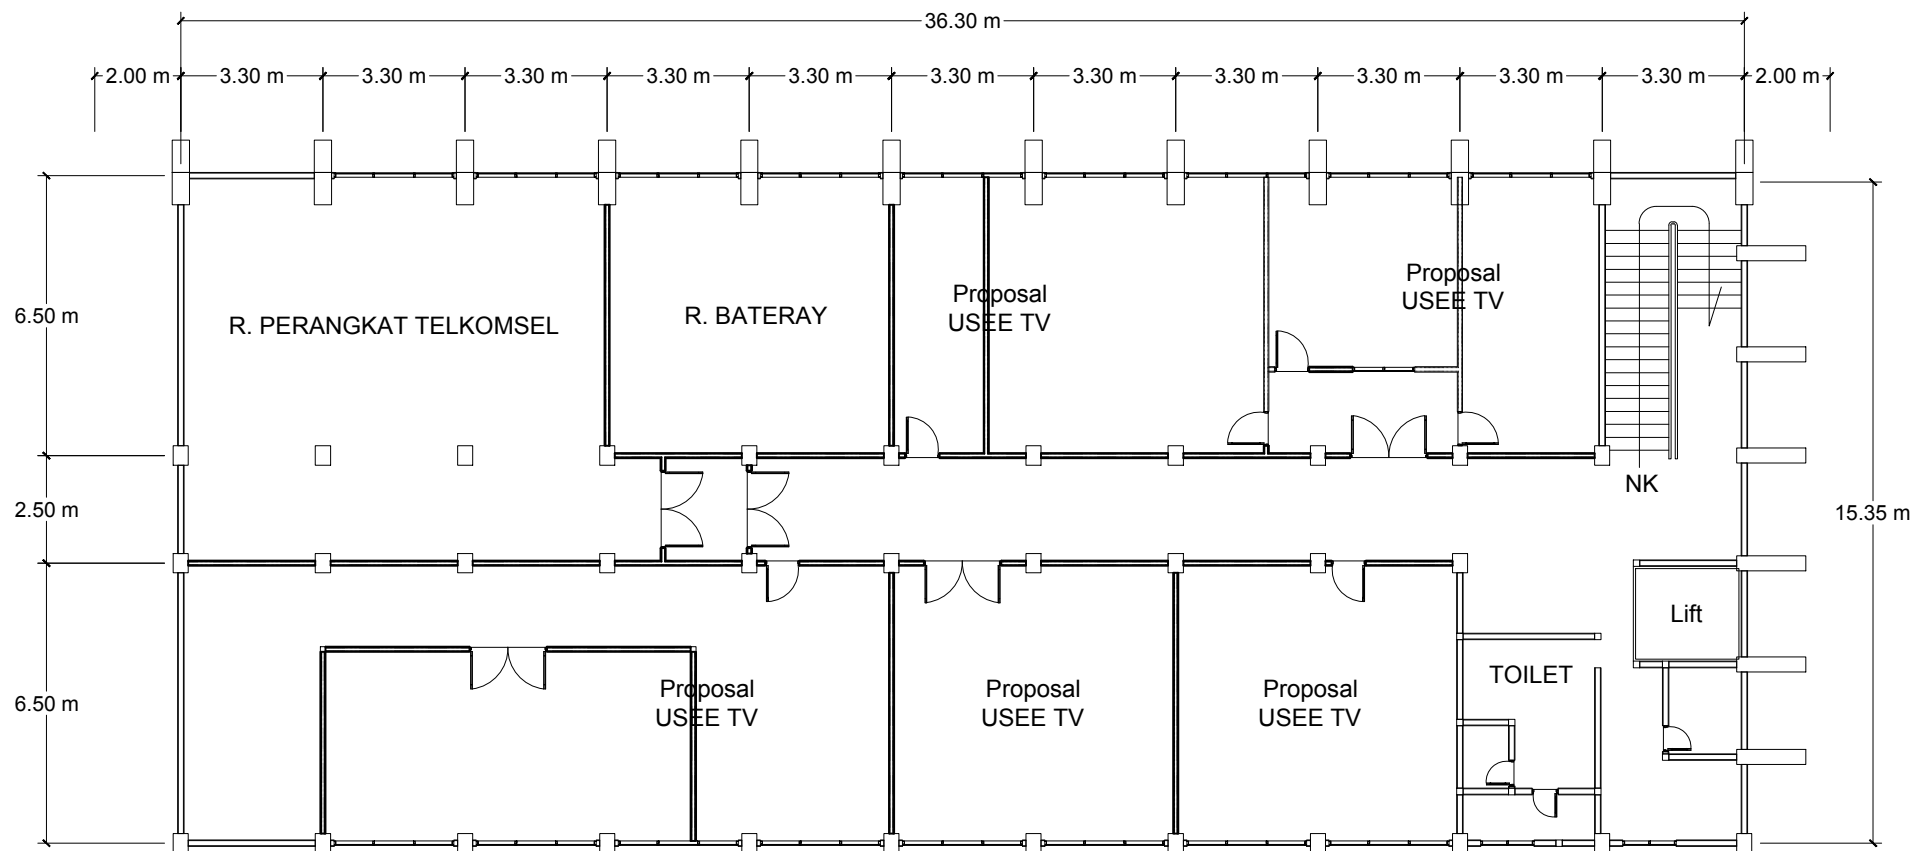

# DENAH EXISTING LANTAI 3

Skala 1 : 100

[ GEDUNG FLEXI TELKOM KEBALEN ]

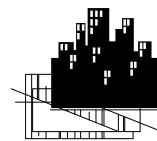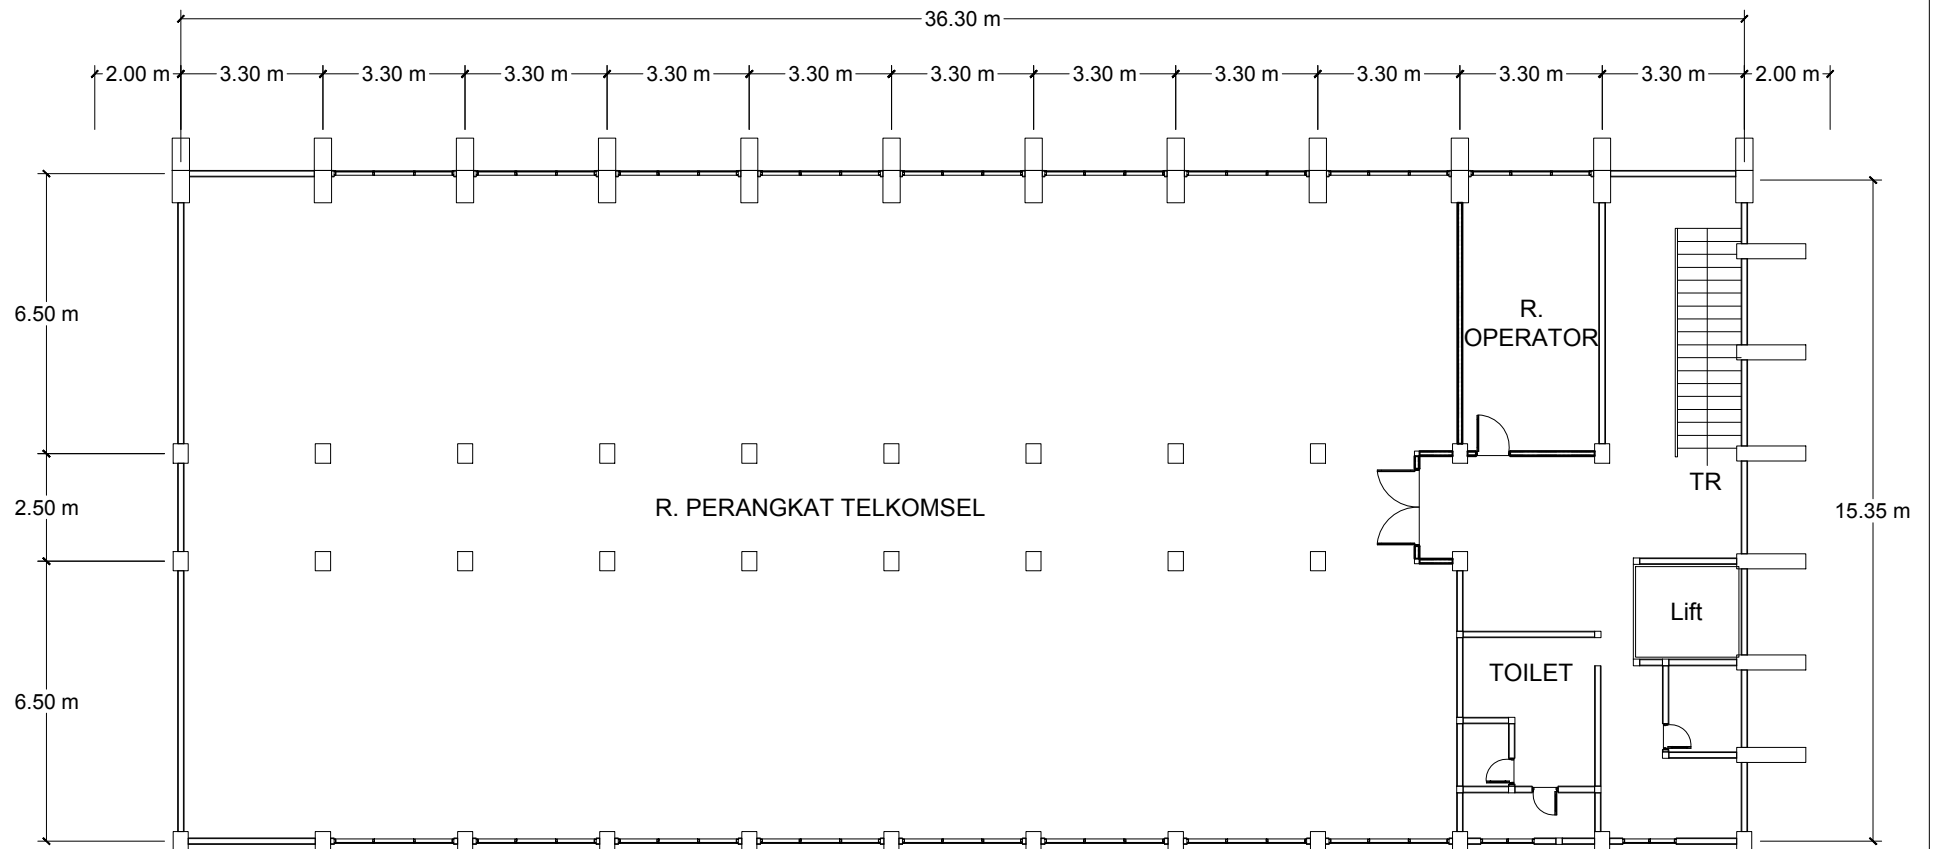

## DENAH EXISTING LANTAI 4

Skala 1 : 100

[ GEDUNG FLEXI TELKOM KEBALEN ]